


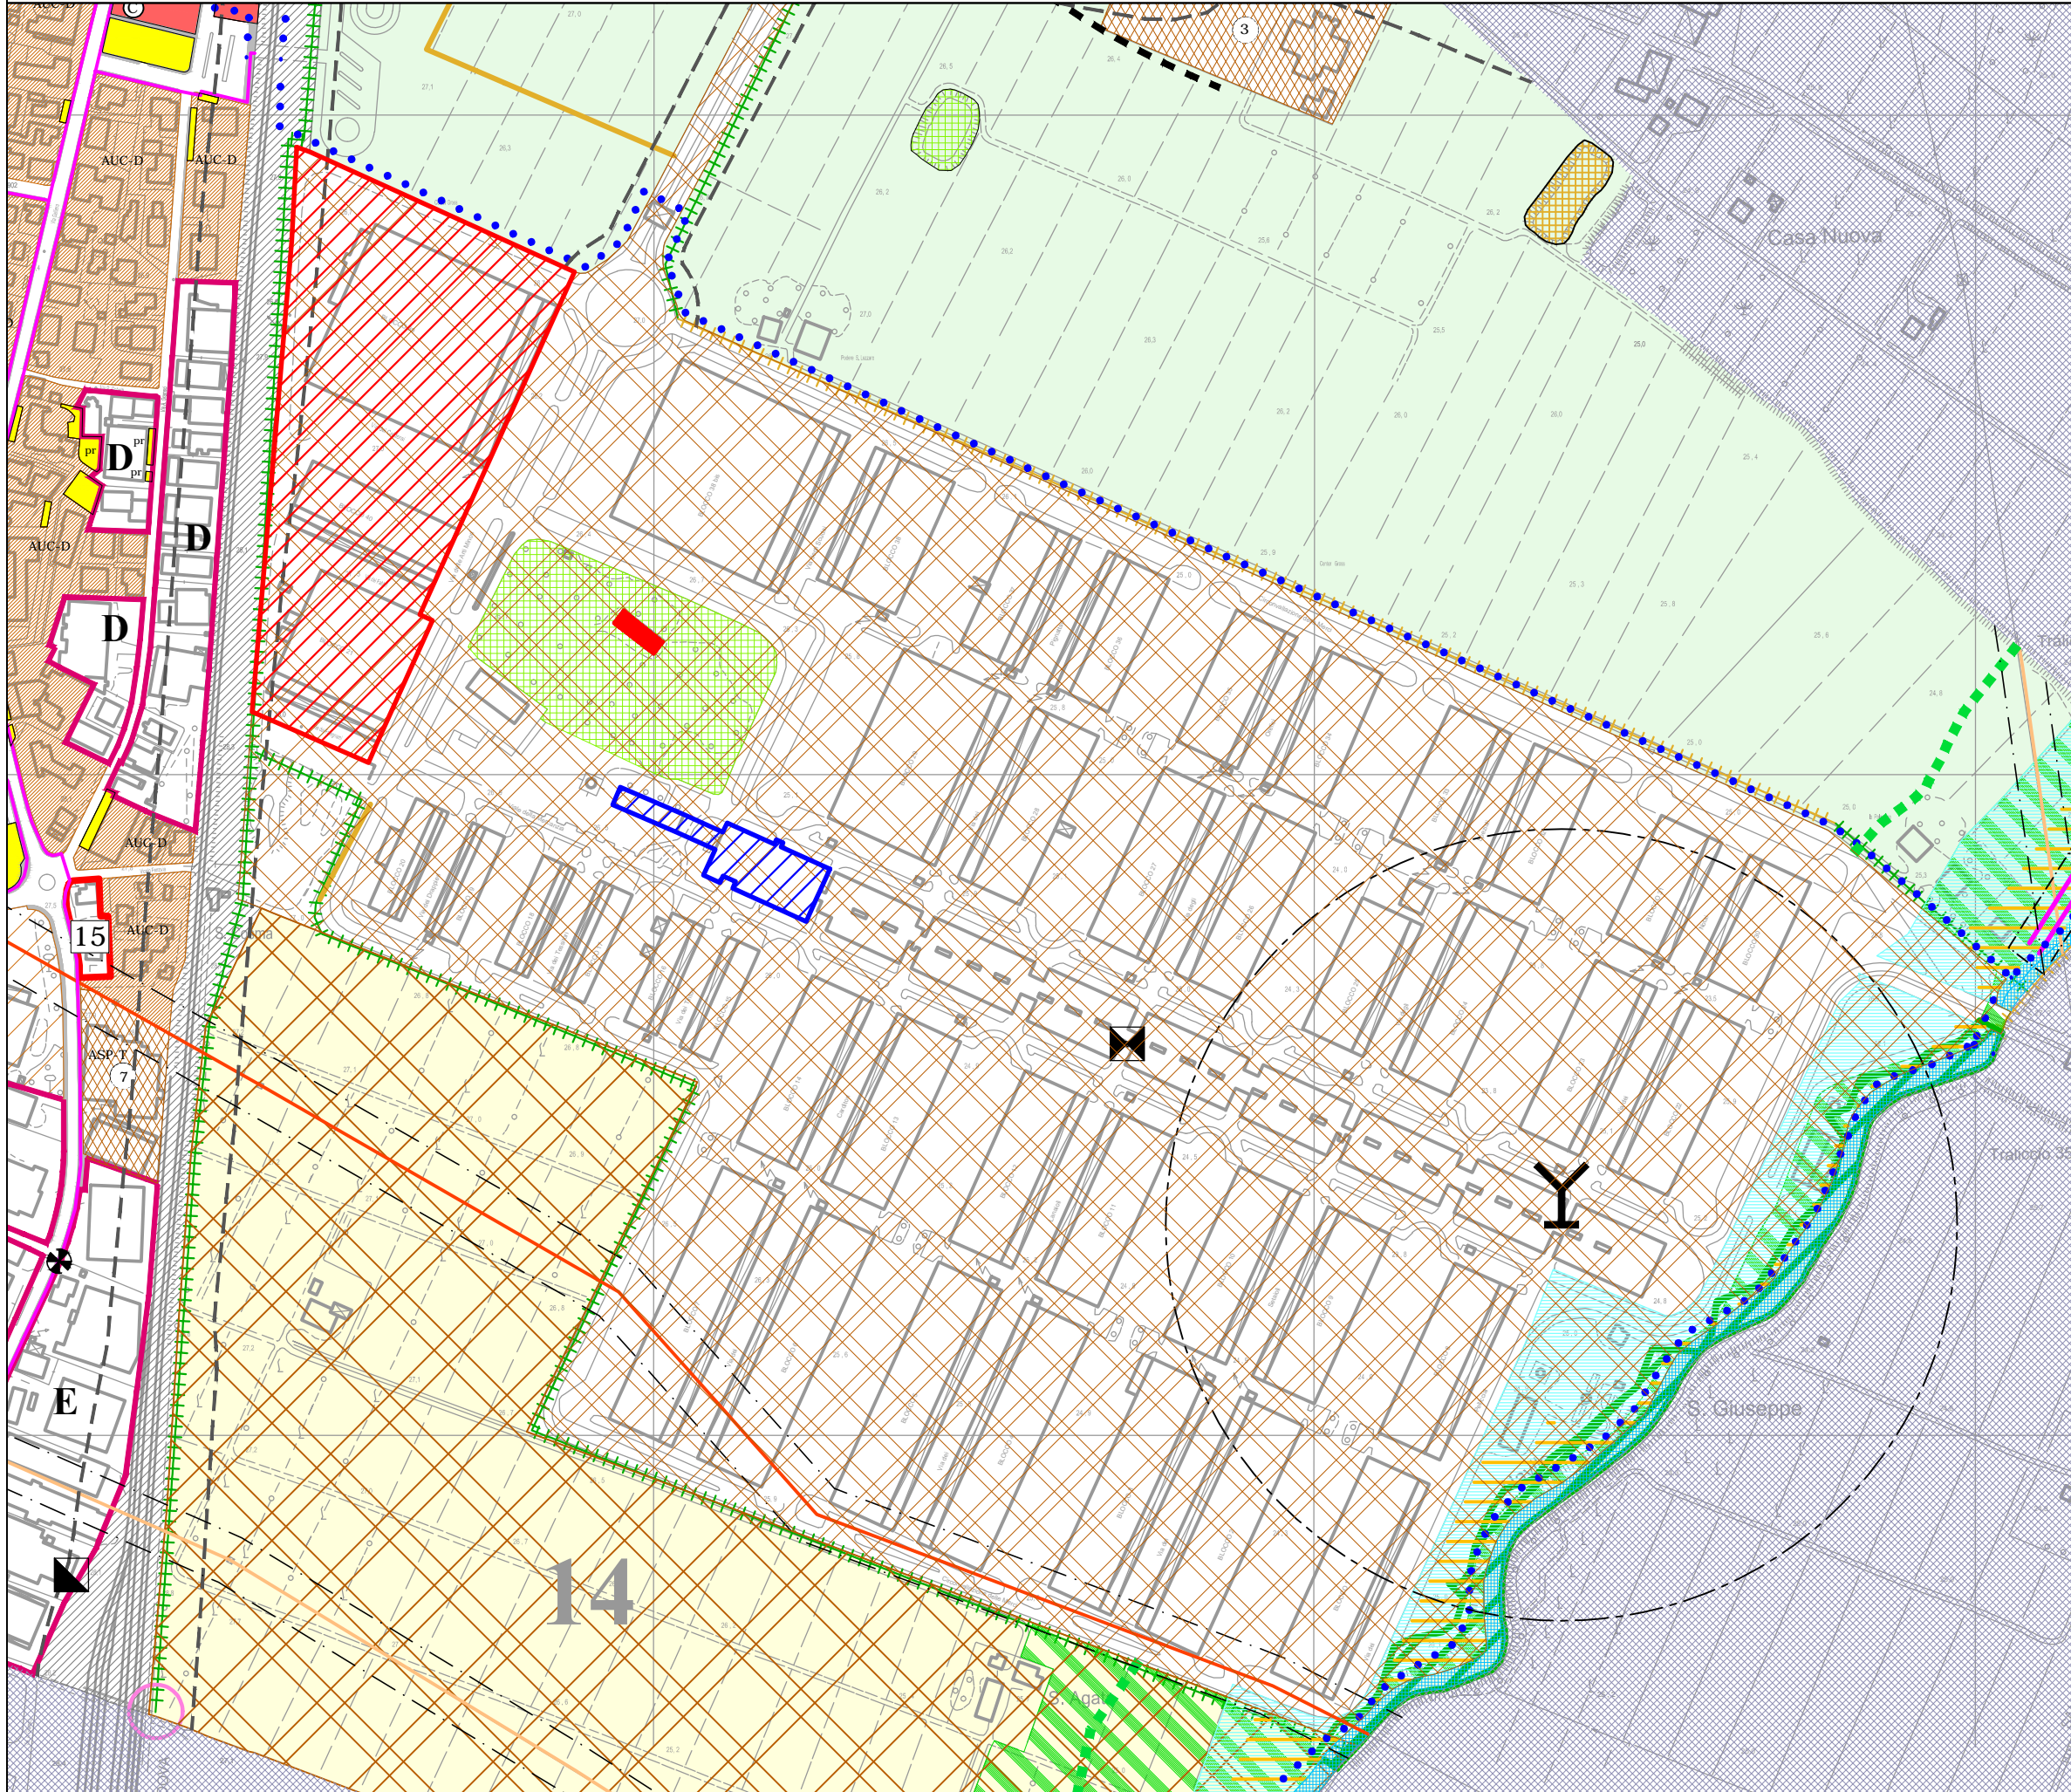


ALLEGATO A - INDIVIDUAZIONE DELLE AREE DI VARIANTE - scala 1:5000



Legenda

-  Aree su cui introdurre usi produttivi (Art. 3, num. 8), lett. a), dell'accordo)
-  Aree su cui introdurre usi commerciali al dettaglio (Art. 3, num. 8), lett. b), dell'accordo)
-  Polo funzionale esistente