



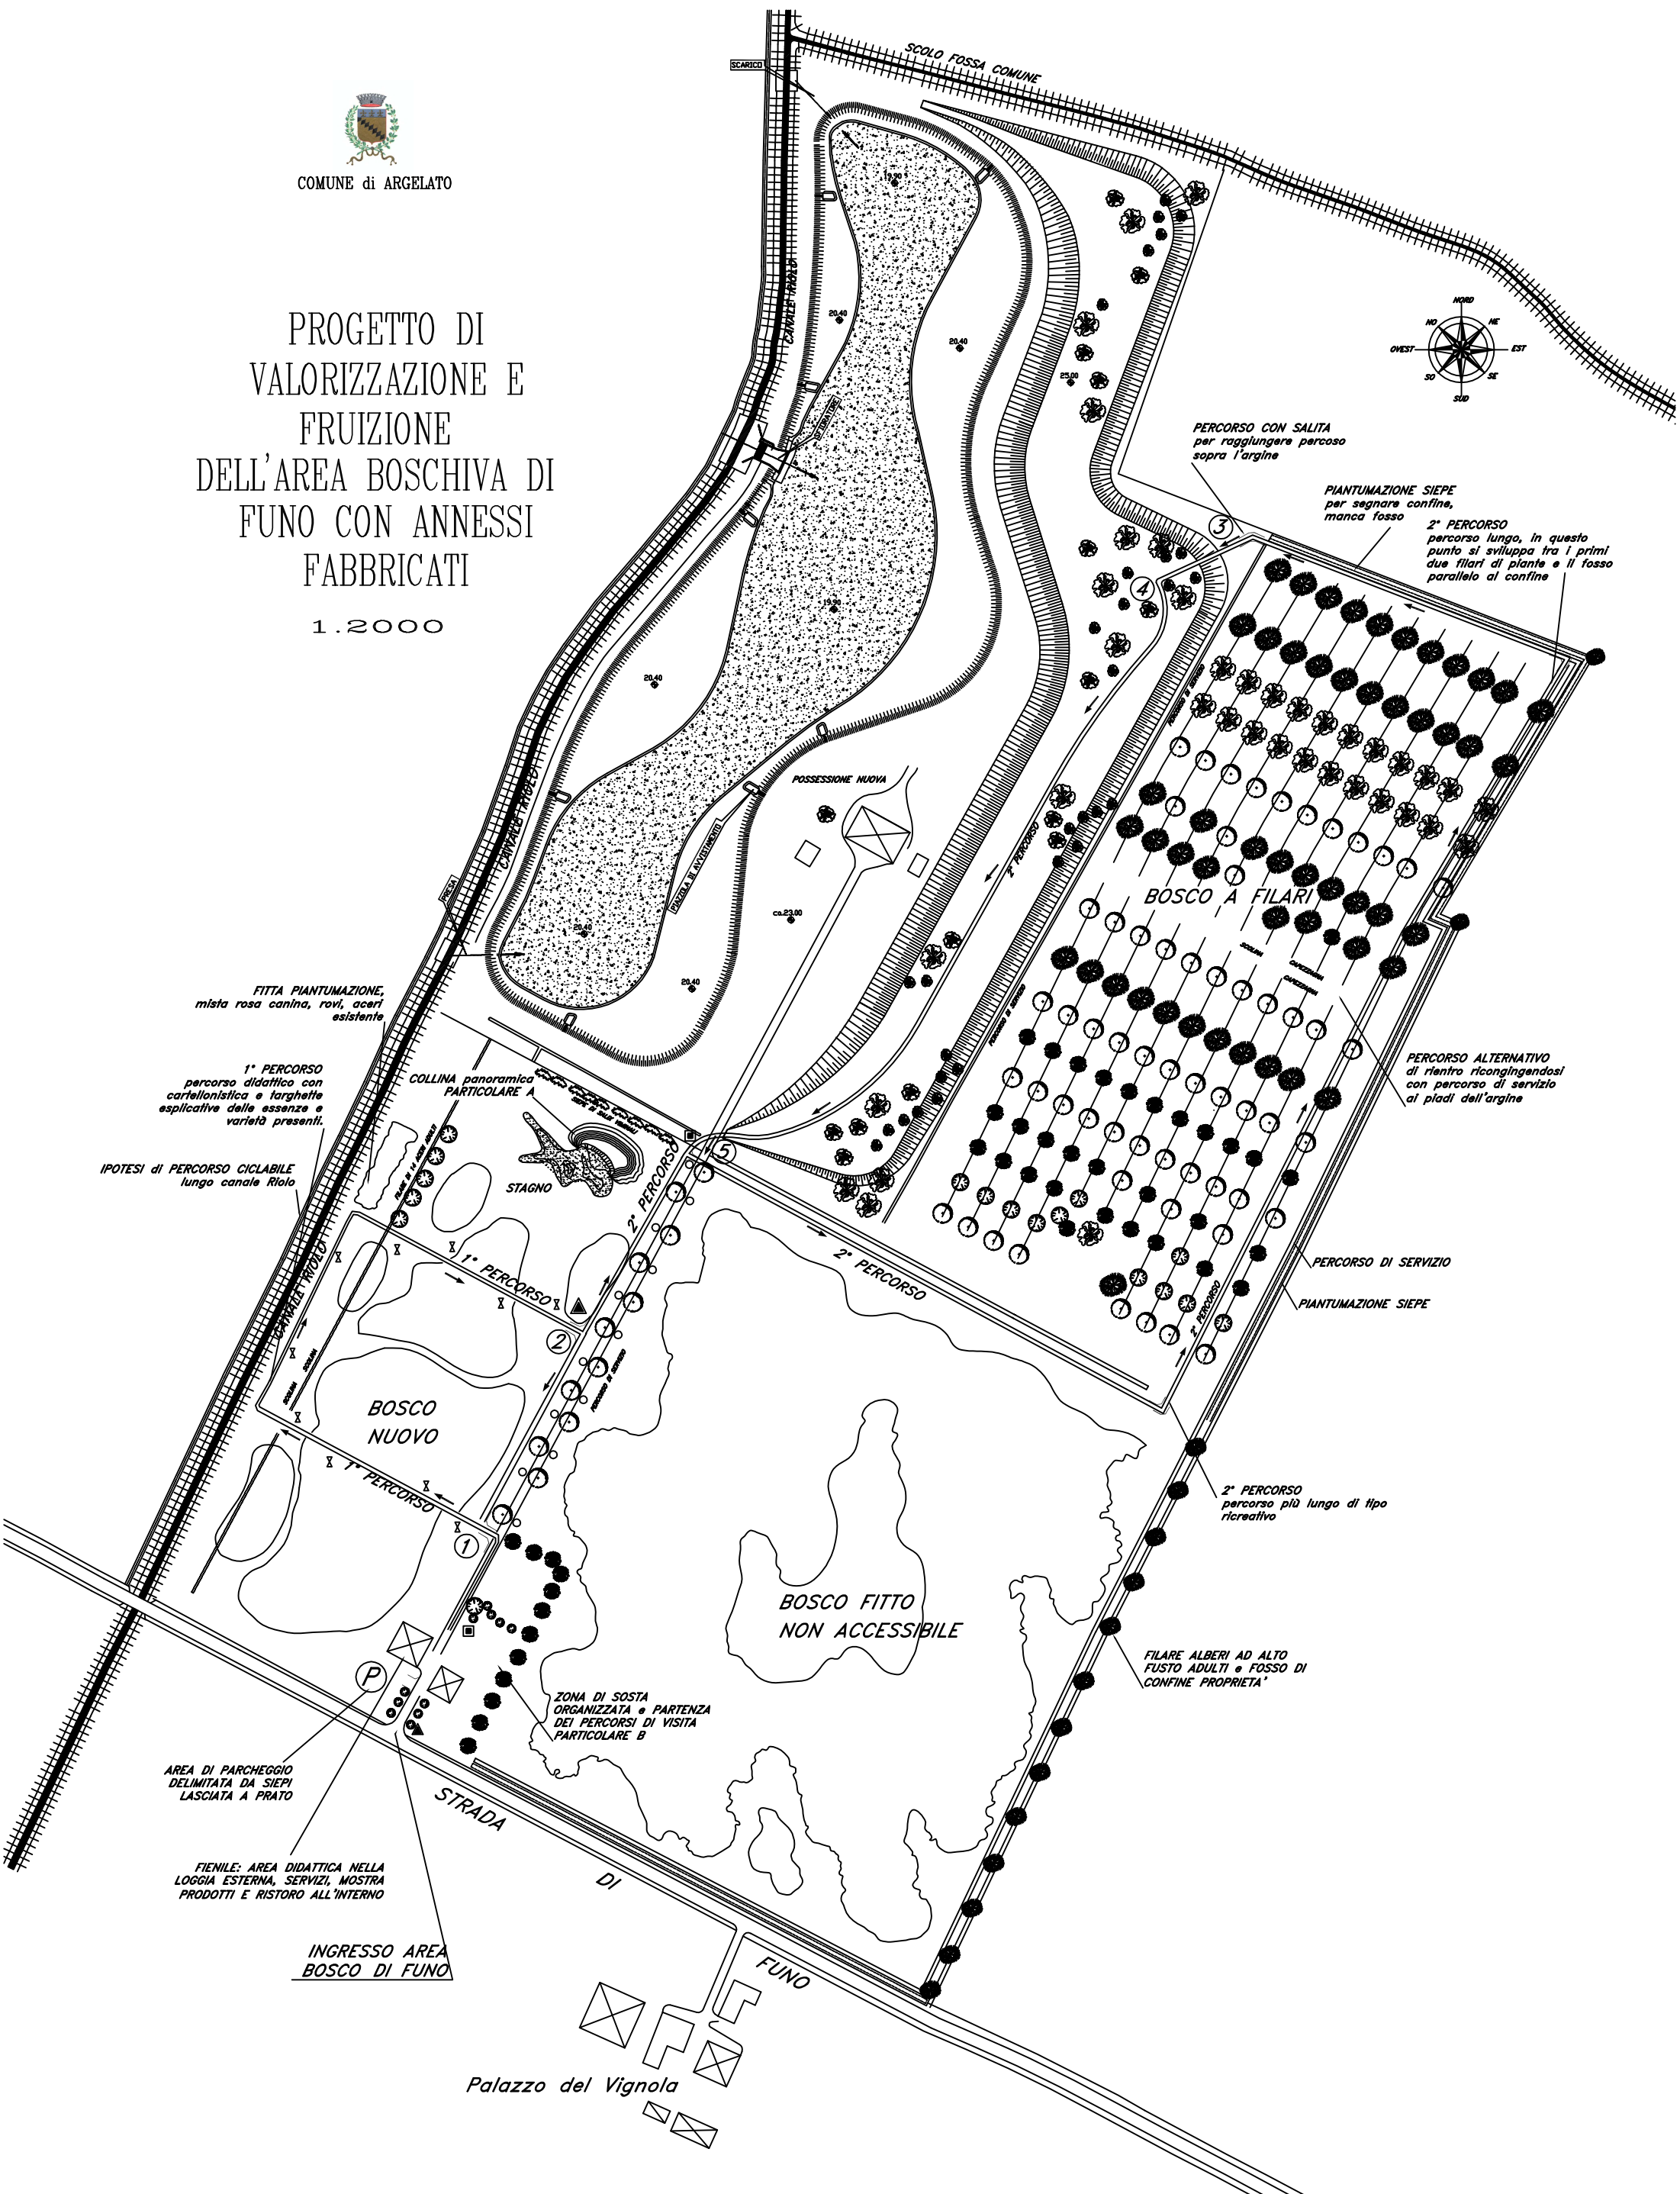

COMUNE di ARGELATO

PROGETTO DI VALORIZZAZIONE E FRUIZIONE DELL'AREA BOSCHIVA DI FUNO CON ANNESSI FABBRICATI

1.2000

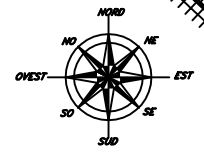

PERCORSO CON SALITA per raggiungere percorso sopra l'argine

PIANTUMAZIONE SIEPE per segnare confine, manca fosso

2° PERCORSO percorso lungo, in questo punto si sviluppa tra i primi due filari di piante e il fosso parallelo al confine

BOSCO A FILARI

PERCORSO ALTERNATIVO di rientro ricongiungendosi con percorso di servizio al piede dell'argine

PERCORSO DI SERVIZIO

PIANTUMAZIONE SIEPE

2° PERCORSO percorso più lungo di tipo ricreativo

FILARE ALBERI AD ALTO FUSTO ADULTI e FOSSO DI CONFINE PROPRIETA'

FITTA PIANTUMAZIONE, mista rosa canina, rovi, aceri esistenti

1° PERCORSO percorso didattico con cartellonistica e targhette esplicative delle essenze e varietà presenti.

IPOSTESI di PERCORSO CICLABILE lungo canale Riolto

COLLINA panoramica PARTICOLARE A

STAGNO

BOSCO NUOVO

BOSCO FITTO NON ACCESSIBILE

ZONA DI SOSTA ORGANIZZATA e PARTENZA DEI PERCORSI DI VISITA PARTICOLARE B

AREA DI PARCHEGGIO DELIMITATA DA SIEPI LASCIATA A PRATO

FIENILE: AREA DIDATTICA NELLA LOGGIA ESTERNA, SERVIZI, MOSTRA PRODOTTI E RISTORO ALL'INTERNO

INGRESSO AREA BOSCO DI FUNO

STRADA

FUNO

Palazzo del Vignola